



## МИНИСТЕРСТВО ОБРАЗОВАНИЯ КАМЧАТСКОГО КРАЯ

### ПРИКАЗ № 224

г. Петропавловск-Камчатский

от 22.03.2021

Об утверждении зонирования помещений Центров образования естественно-научной и технологической направленностей «Точка роста» в Камчатском крае в 2021 году

Во исполнение распоряжения Министерства просвещения Российской Федерации «Об утверждении методических рекомендаций по созданию и функционированию в общеобразовательных организациях, расположенных в сельской местности и малых городах, центров образования естественно-научной и технологической направленностей» от 12.01.2021 № Р-6, согласно приказу Министерства образования Камчатского края от 18.01.2021 № 23 «О создании Центров образования естественно-научной и технологической направленностей «Точка роста» в Камчатском крае в 2021, 2022, 2023 гг.»


#### ПРИКАЗЫВАЮ:

1. Утвердить зонирование помещений Центров образования естественно-научной и технологической направленностей «Точка роста» на базе общеобразовательных организаций Камчатского края в рамках федерального проекта «Современная школа» национального проекта «Образование» согласно приложению к настоящему приказу.

2. Контроль за исполнением настоящего приказа возложить на начальника отдела общего образования Солодовник М.Н.


Министр

А.Ю. Короткова

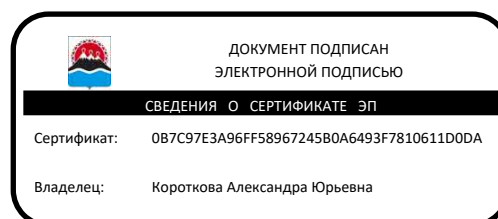

# МБОУ «Николаевская СШ» Елизовского муниципального района

2 этаж

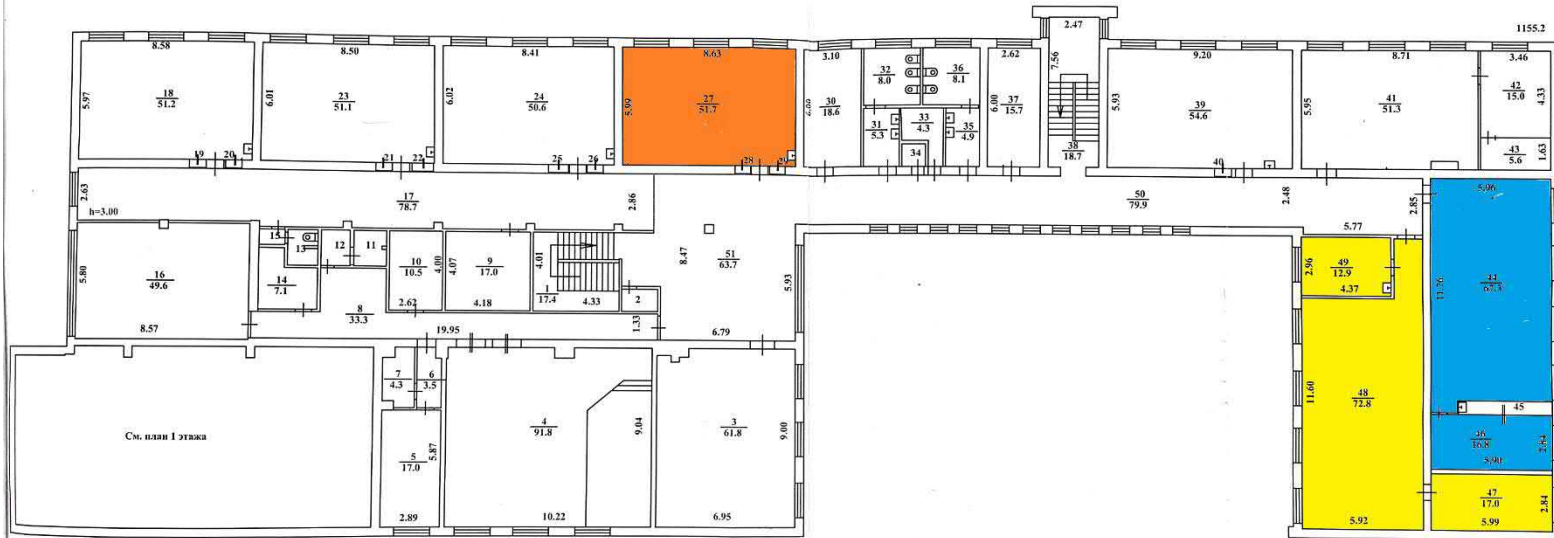

- лаборатория технологическая
- лаборатория химическая (биологическая)
- лаборатория физическая





Государственное унитарное предприятие "Камчатское бюро технической инвентаризации" <i>2014</i>		
Инвентаризационный план <b>40 лет Октября №15</b>		
Лист № 1	Масштаб 1:200	
Дата	Исполнитель	
15.12.2008	Исполнил	Гаврилюк Л.Г.
	Бригадир	Заставская Г.Е.
		Подпись <i>[Signature]</i>

МБОУ «СШ Вулканного городского поселения» Елизовского муниципального района

Зонирование. Центр «Точка роста» на базе  
МБОУ СШ Вулканного ГП


План третьего этажа




-  - Лаборатория физическая – 66,4 м<sup>2</sup>
-  - Лаборатория биологическая – 71,8 м<sup>2</sup>

Зонирование. Центр «Точка роста» на базе  
МБОУ СШ Вулканного ГП


План второго этажа

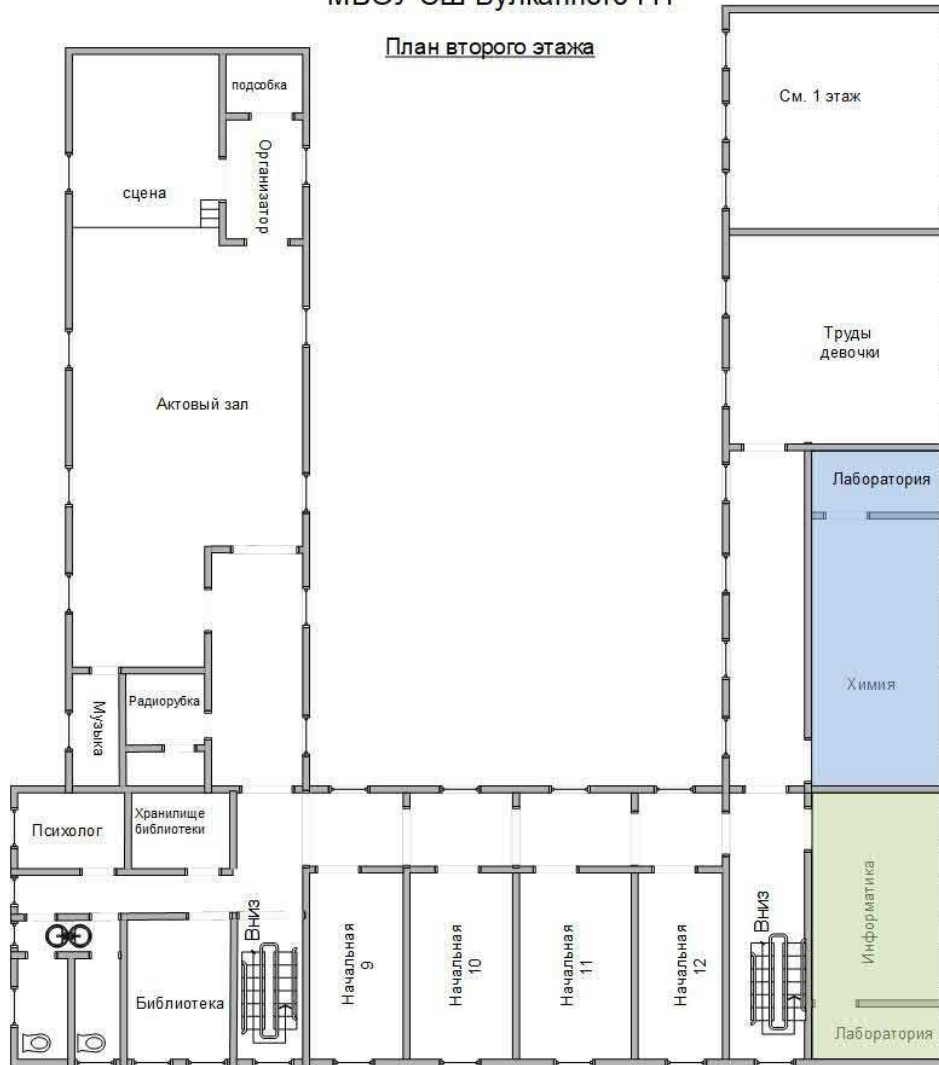

-  - Лаборатория химическая – 80,9 м<sup>2</sup>
-  - Лаборатория технологическая №2 - 66,3 м<sup>2</sup>

Зонирование. Центр «Точка роста» на базе  
МБОУ СШ Вулканного ГП

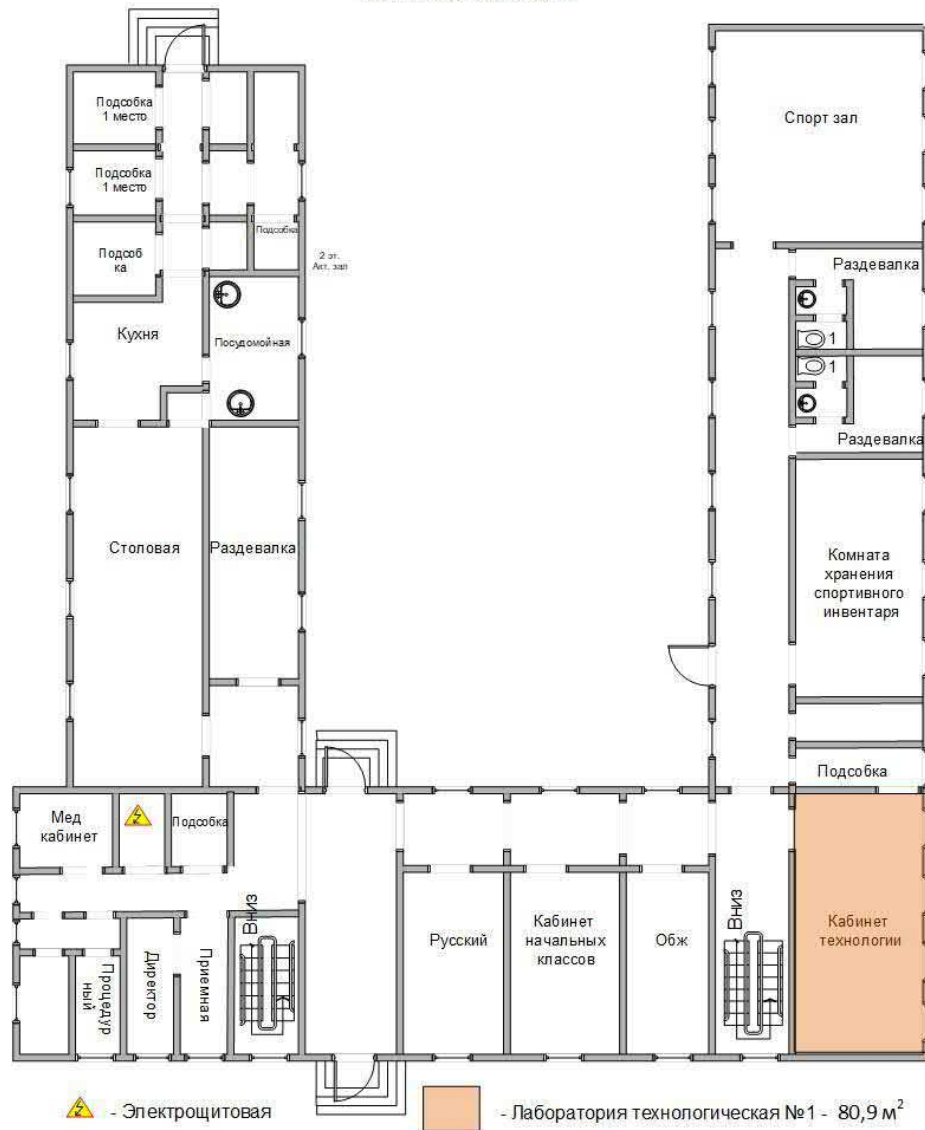


План первого этажа



МБОУ «Начикинская СШ» Елизовского муниципального района

(2 этаж, левое крыло)



-  Физическая и химическая лаборатория
-  Биологическая лаборатория
-  Технологическая лаборатория

# КГОУ «Мильковская СШ № 2»

2 этаж




Технологическая лаборатория





Химическая лаборатория




Биологическая лаборатория

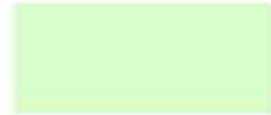

Рекреационная зона

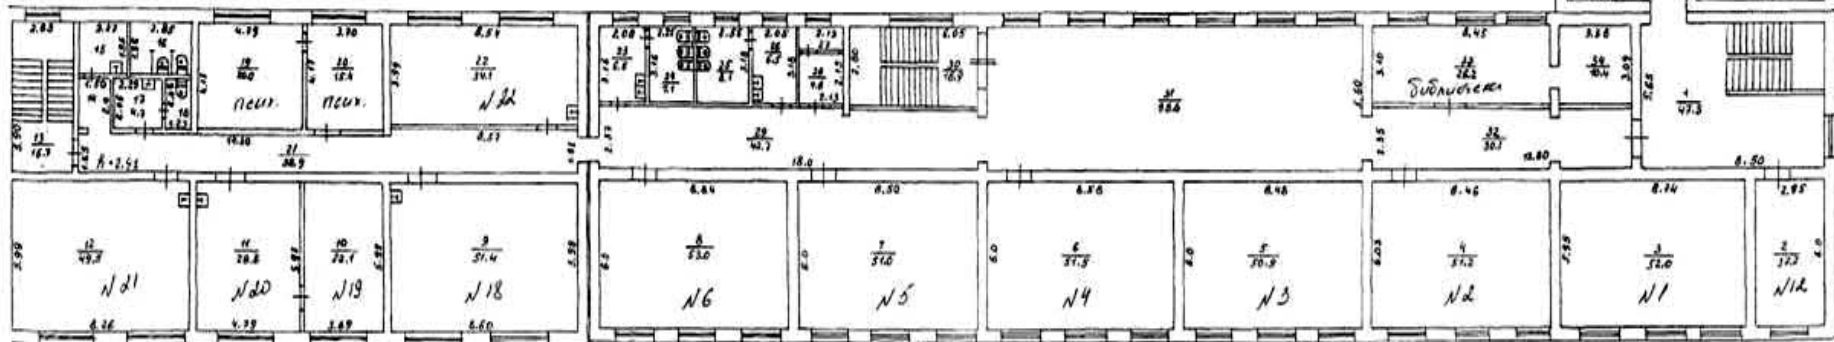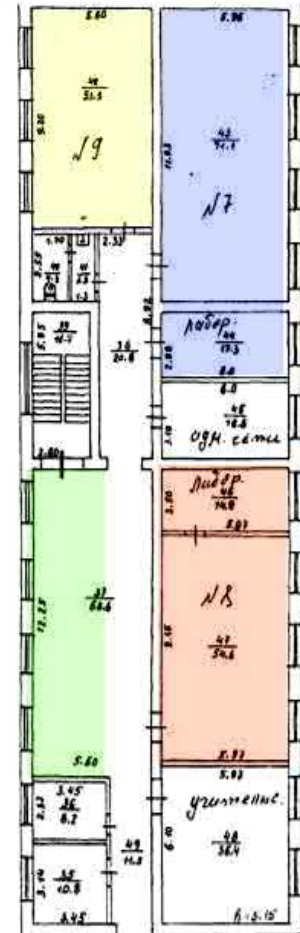

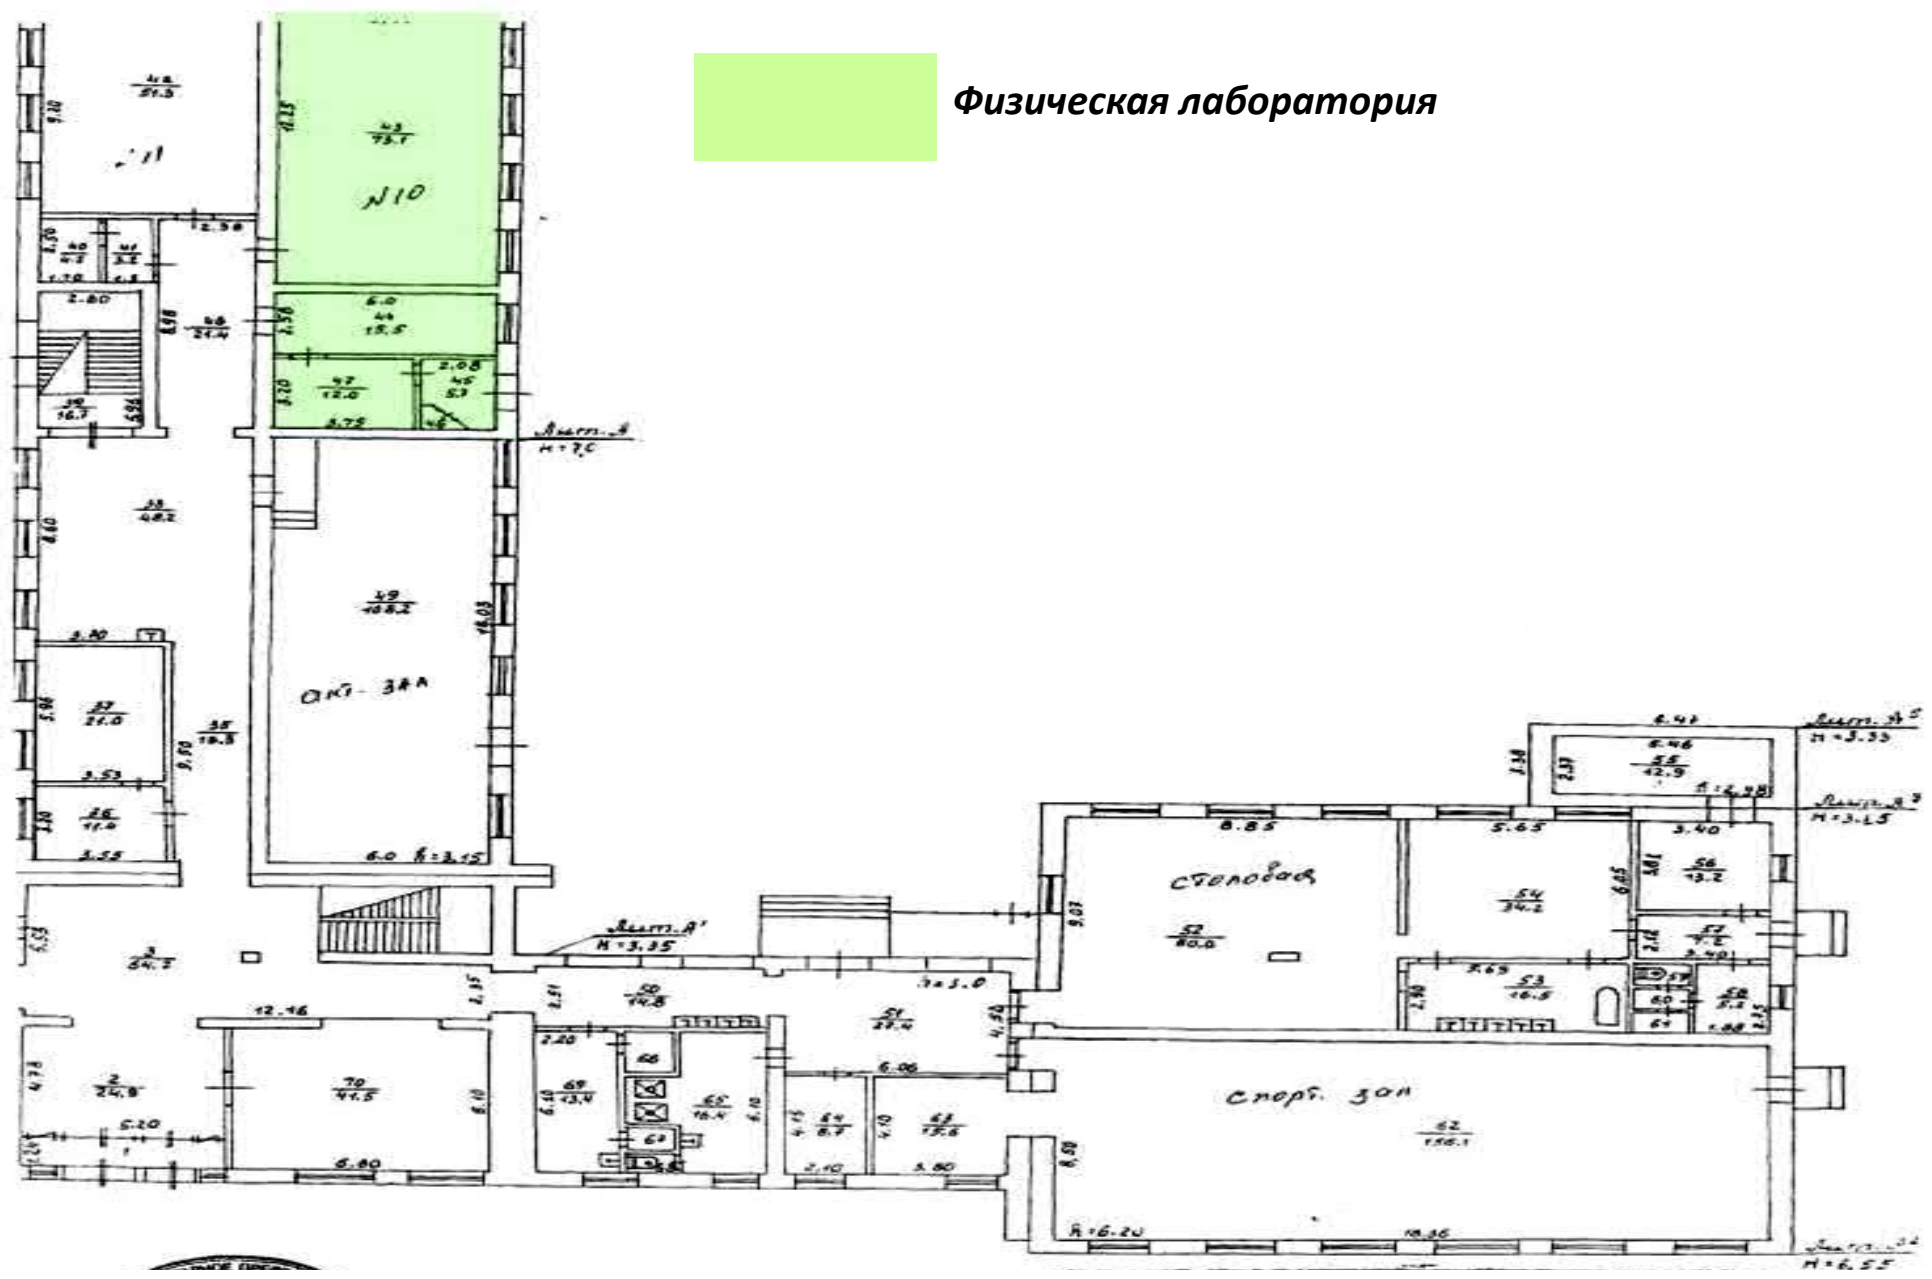


Физическая лаборатория



# МКОУ «Атласовская СШ» Мильковского муниципального района



# МКОУ «Шаромская СШ» Мильковского муниципального района

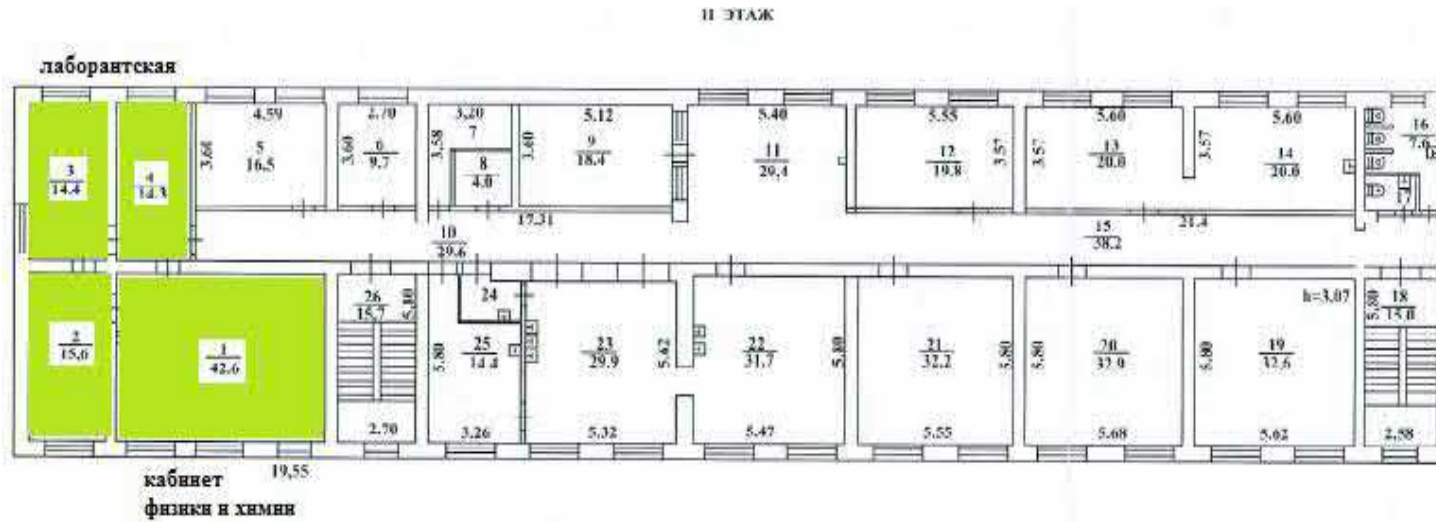


<b>МИЛЬКОВСКОЕ ПРЕДСТАВИТЕЛЬСТВО ГУП "КАМЧАТСКОЕ КРАЕВОЕ БТИ"</b>		
Октябрьская №4		Масштаб 1 : 200
Дата: 07 июля 2008 года		
Исполнитель	Ф. И. О.	подпись
Исполнил	ВЕЛИКОЦКАЯ Н.И.	
Проверил	ЗОРЬКИНА Ю.О.	
Директор	НОВОЙ В. И.	


**МБОУ «СШ № 2 пос. Усть-Камчатск» Усть-Камчатского района**

**2 этаж**



МБОУ СШ № 6 п. Козыревск Усть-Камчатского  
муниципального района

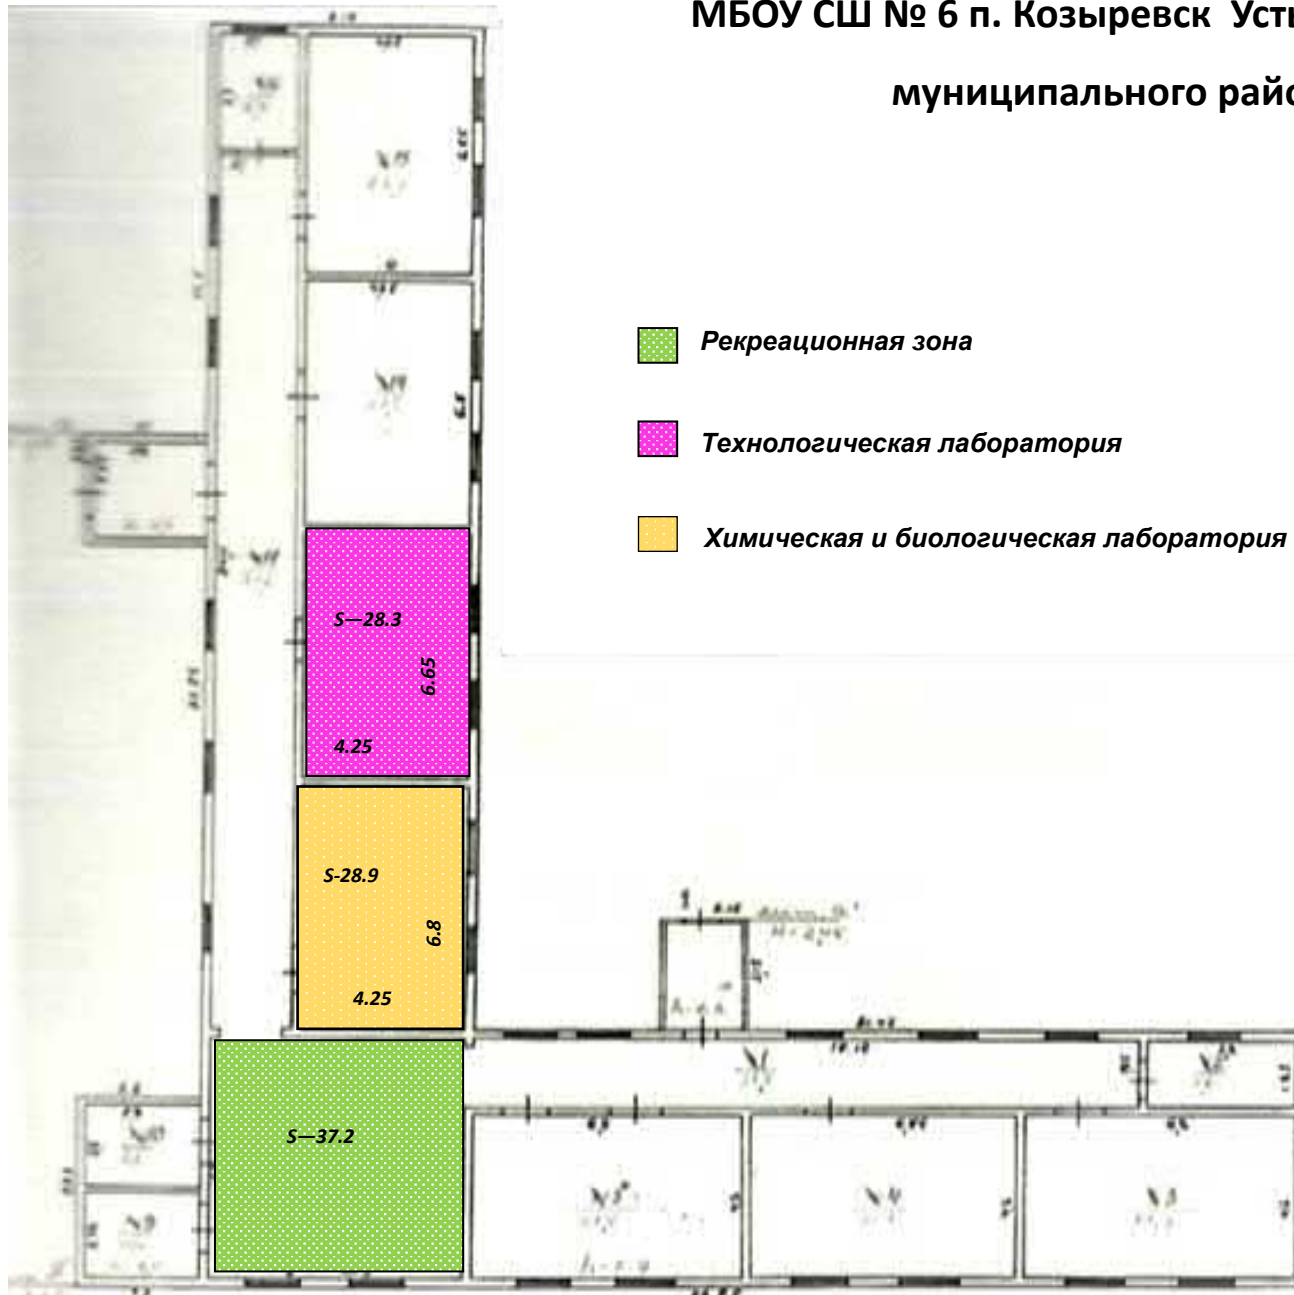


 *Рекреационная зона*



 *Технологическая лаборатория*

 *Химическая и биологическая лаборатория*

МБОУ «Октябрьская СШ № 1» Усть-Большерецкого муниципального района

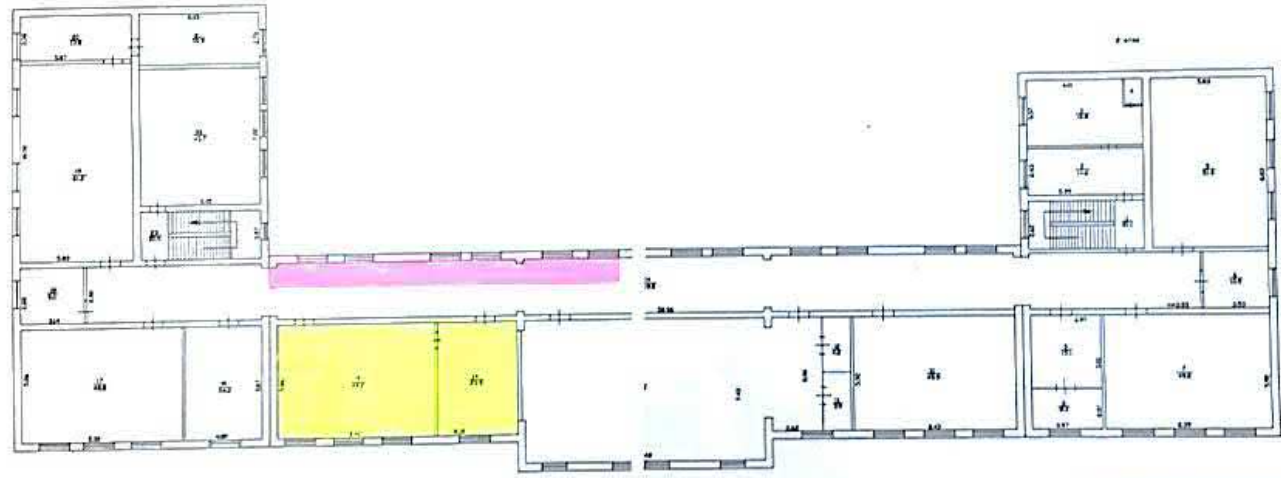1 этаж




-  ЛАБОРАТОРИЯ биологическая и химическая 73,1 м<sup>2</sup>.
-  РЕКРЕАЦИОННАЯ ЗОНА 50 м<sup>2</sup>.



КАРТА ЧАТОВОЕ КРАСНОЕ ДТ	
Усть-Большерецкий район	
Дата 11.03.2009	Масштаб 1:200
ул. Дружбы № 58	
Исполнил	К. И. О. А. В. Васова
Проверил	А. В. В.
Гл. инженер	

2 этаж

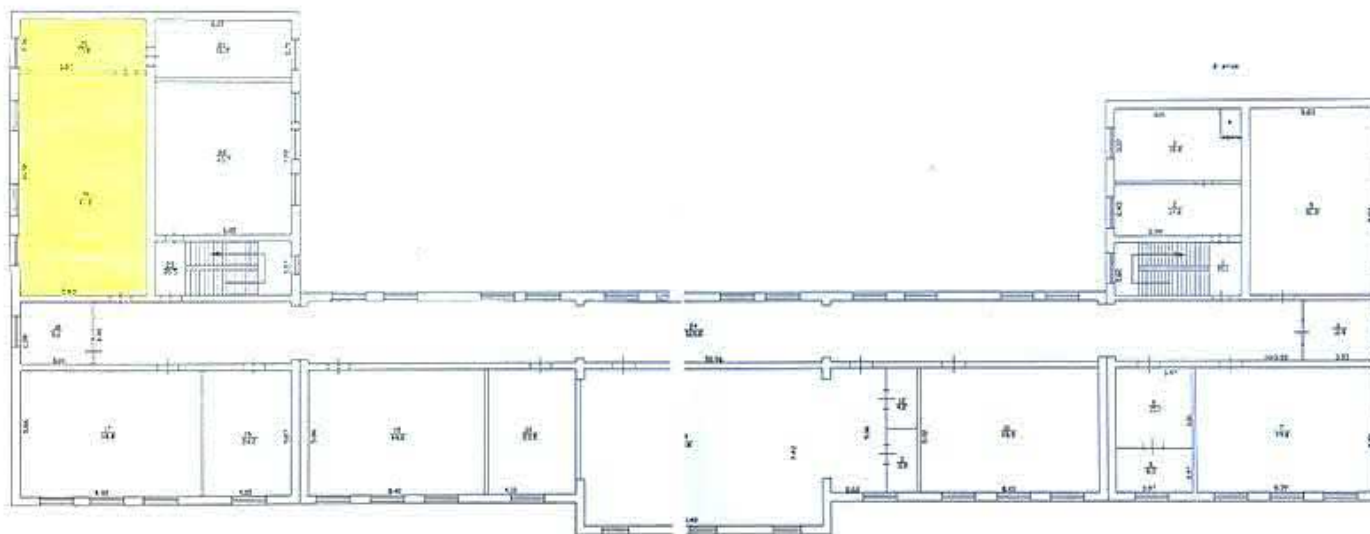



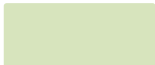

Лаборатория ФИЗИЧЕСКАЯ 75 м<sup>2</sup>

КАПИТАЛЬНОЕ СТРОИТЕЛЬСТВО  
Учреждение государственного образования

# Зонирование. Центр «Точка роста» на базе МАОУ Озерновская СОШ № 3

2 этаж

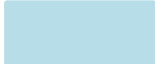

-  Лаборатория физическая 72 м<sup>2</sup>
-  Лаборатория химическая 72 м<sup>2</sup>
-  Лаборатория биологическая 72 м<sup>2</sup>
-  Рекреационные зоны 172,8 м<sup>2</sup>